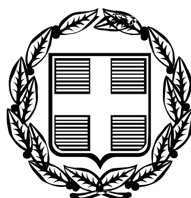


ΕΦΗΜΕΡΙΣ ΤΗΣ ΚΥΒΕΡΝΗΣΕΩΣ

ΤΗΣ ΕΛΛΗΝΙΚΗΣ ΔΗΜΟΚΡΑΤΙΑΣ

ΤΕΥΧΟΣ ΑΝΑΓΚΑΣΤΙΚΩΝ ΑΠΑΛΛΟΤΡΙΩΣΕΩΝ ΚΑΙ ΠΟΛΕΟΔΟΜΙΚΩΝ ΘΕΜΑΤΩΝ **Αρ. Φύλλου 458**

22 Σεπτεμβρίου 2009

ΠΕΡΙΕΧΟΜΕΝΑ

ΑΠΟΦΑΣΕΙΣ

ΑΠΟΦΑΣΕΙΣ

Αριθμ. 36204 (1)

Τροποποίηση - διόρθωση του πίνακα των κτιρίων του εγκεκριμένου ρυμοτομικού σχεδίου του δήμου Αθηναίων που χαρακτηρήσθηκαν ως διατηρητέα με την αρ. 7863/1383/1997 απόφαση του Υπουργού Περιβάλλοντος Χωροταξίας και Δημοσίων Έργων (Δ΄ 267)».

Ο ΥΦΥΠΟΥΡΓΟΣ ΠΕΡΙΒΑΛΛΟΝΤΟΣ ΧΩΡΟΤΑΞΙΑΣ ΚΑΙ ΔΗΜΟΣΙΩΝ ΕΡΓΩΝ

Έχοντας υπόψη:

1. Τις διατάξεις του άρθρου 4 παρ. 2 του ν. 1577/1985 «Γενικός Οικοδομικός Κανονισμός» όπως αντικαταστάθηκε με το άρθρο 3 του ν. 2831/2000 «Τροποποίηση των διατάξεων του ν. 1577/1985 «ΓΟΚ» και άλλες πολεοδομικές διατάξεις (Α΄ 140).

2. Τις διατάξεις του άρθρου 90 του Κώδικα Νομοθεσίας για την Κυβέρνηση και τα κυβερνητικά όργανα, που κυρώθηκε με το άρθρο πρώτο του π.δ/τος 63/2005 (Α΄ 98).

3. Την υπ' αριθμ. Υ300/14.11.2007 απόφαση του Πρωθυπουργού και του Υπουργού Περιβάλλοντος,. Χωροταξίας και Δημοσίων Έργων «Ανάθεση αρμοδιοτήτων Υπουργού Περιβάλλοντος, Χωροταξίας και Δημοσίων Έργων στους Υφυπουργούς Περιβάλλοντος, Χωροταξίας και Δημοσίων Έργων» (Β΄ 2210).

4. Το υπ' αριθ. 061194/23.3.2009 έγγραφο της Διεύθυνσης Πολεοδομίας του δήμου Αθηναίων.

5. Το υπ' αριθ. 9944/7.5.2009 έγγραφο της Διεύθυνσης Πολεοδομικού Σχεδιασμού - Τμήμα Παραδοσιακών Οικισμών του ΥΠΕΧΩΔΕ.

6. Το γεγονός ότι από τις κανονιστικές διατάξεις της παρούσας απόφασης δεν προκαλείται δαπάνη σε βάρος του κρατικού προϋπολογισμού και του προϋπολογισμού του οικείου ΟΤΑ, αποφασίζουμε:

1. Τροποποιείται ο πίνακας των κτιρίων του εγκεκριμένου ρυμοτομικού σχεδίου του δήμου Αθηναίων που χαρακτηρίσθηκαν ως διατηρητέα με την αρ. 7863/1383/1997 απόφαση του Υπουργού Περιβάλλοντος Χωροταξίας και Δημοσίων Έργων (Δ΄ 267). Ειδικότερα διορθώνεται στο με αύξοντα αριθμό 53 κτίριο από το εσφαλμένο «Ελασιδών 12, Ο.Τ. 4» στο ορθό «Ελασιδών 10, Ο.Τ. 4».

2. Η ισχύς της παρούσας απόφασης αρχίζει από τη δημοσίευση της στην Εφημερίδα της Κυβερνήσεως.

Η απόφαση αυτή να δημοσιευθεί στην Εφημερίδα της Κυβερνήσεως.

Αθήνα, 26 Αυγούστου 2009

Ο ΥΦΥΠΟΥΡΓΟΣ

ΣΤΑΥΡΟΣ ΕΛ. ΚΑΛΟΓΙΑΝΝΗΣ

Αριθμ. οικ. 12624 (2)

Άρση και επανεπιβολή απαλλοτρίωσης με τροποποίηση ρυμοτομ.κού σχεδίου στο τμήμα (ΑΒΓΔΑ) στο Ο.Τ. 304 (31), του Δήμου Αλίμου.

Ο ΝΟΜΑΡΧΗΣ ΑΘΗΝΩΝ

Έχοντας υπόψη:

1. Τις διατάξεις του ν.δ/τος της 17.7.1923, όπως μεταγενέστερα τροποποιηθηκαν κα, συμπληρώθηκαν και ειδικότερα τα άρθρα 3 και 70.

2. Τις διατάξεις του ν. 1577/1985 (ΦΕΚ 240 Α) και ειδικότερα του άρθρου 34.

3. Τις διατάξεις του κώδικα Βασικής Πολεοδομ,κής Νομοθεσίας (ΦΕΚ 580 Δ199) και ειδικότερα τα άρθρα 152 παρ. 6, 154.

4. Τις διατάξεις των ιδρυτικών νόμων της Νομαρχιακής αυτοδιοίκησης: ν. 2218/1994 (ΦΕΚ 90Α/1994) και ν. 2240/1994 (ΦΕΚ 153Α΄/1994).

5. Τις διατάξεις του π.δ/τος 30/1996 (ΦΕΚ 21Α΄/1996) «Κώδικας Νομαρχιακής Αυτοδιοίκησης», όπως τροποποιήθηκε και ισχύει σήμερα.

6. Τις διατάξεις του αρθρ. 90 του Κώδικα Νομοθεσίας για την Κυβέρνηση και τα Κυβερνητικά όργανα, που κυρώθηκε με το άρθρο 1 του π.δ. 63/2005 (ΦΕΚ 98Α).

7. Τις διατάξεις του ν. 2882/2001 (ΦΕΚ 17Α/2001) «Κώδικας Αναγκαστικών Απαλλοτριώσεων» και του ν. 2985/2002 (ΦΕΚ 18Α/2002).

8. Τις διατάξεις του άρθρου 29 του ν. 2831/2000 (ΦΕΚ 140Α΄) όπως αντικαταστάθηκαν από το άρθρο 10 του ν. 3044/26.8.2002 (ΦΕΚ 197Α).

9. Τον ισχύοντα οργανισμό Εσωτερικής Οργάνωσης και Λειτουργίας των Υπηρεσιών της Νομαρχιακής Αυτοδιοίκησης Αθηνών-Πειραιώς Νομαρχίας Αθηνών (ΦΕΚ 1262 Β/31.12.1997) όπως τροποποιήθηκε και ισχύει (ΦΕΚ 2144/τ.Β/15.10.2008).

10. Τη συγκρότηση των Σ.Χ.Ο.Π. των Δ/νσεων Πολεοδομίας με την 34/30.5.2002 απόφαση Νομαρχιακού Συμβουλίου Αθηνών όπως τροποποιήθηκε και ισχύει με την 89/2004 απόφαση.

11. Την υπ' αριθμόν 417/14.1.2009 απόφαση Νομάρχη Αθηνών περί μεταβίβασης αρμοδιοτήτων, όπως τροποποιήθηκε και ισχύει με την υπ' αριθμό 3218/13.3.2009.

12. Το από 12.2.1936 Δ/γμα ρυμοτομίας του Δήμου Αλίμου ΦΕΚ 93Α/1936

13. Την υπ' αριθ. 2175/2007 απόφαση του Διοικητικού Πρωτοδικείου Πειραιά.

14. Την υπ' αριθ. 8914/15.5.2009 βεβαίωση για εγγεγραμμένη πίστωση στο προϋπολογισμό του Δήμου Αλίμου για το έτος 2009, στον κωδικό 7111.0019 του ποσού των 316.461,60 € για τις υποχρεώσεις του Δήμου ως αποζημίωση προς την ιδιοκτησία.

15. Την με αρ. 3 της 8ης συνεδρίασης 1.7.2009 γνωμοδότηση του Σ.Χ.Ο.Π.Ν.Α.

16. Τα νόμιμα δικαιολογητικά που περιέχονται στο φάκελο.

Και επειδή:

1. Σύμφωνα με την από 15.6.2009 εισήγηση του Τμήματος Πολεοδομικού Σχεδιασμού, της Δ/νσης Πολεοδομίας Νότιου Τομέα προς το Σ.Χ.Ο.Π.Ν.Α., πρέπει να γίνει δεκτή η αιτούμενη άρση και επανεπιβολή απαλλοτρίωσης με τροποποίηση του ρυμοτομικού σχεδίου του Δήμου Αλίμου γιατί ύστερα από την μελέτη των στοιχείων του φακέλου διαπιστώθηκε ότι:

2. α) Με την 211/9.8.2008 πράξη του Δημοτικού Συμβουλίου του Δήμου Αλίμου αποφασίστηκε ομόφωνα η επανεπιβολή της απαλλοτρίωσης ιδιοκτησίας Βασ. Δοκμετζή και Βασιλικής Παπαθανασίου επιφανείας 546,00 τ.μ. στο Ο.Τ. 31 λόγω της ύπαρξης σοβαρής πολεοδομικής ανάγκης (εντός του Β΄ Γυμναστηρίου Αλίμου).

β) Πληρούνται οι προϋποθέσεις του ν.δ. 17.7.1923, του Κώδικα Αναγκαστικών Απαλλοτριώσεων ν.2882/2001 όπως τροποποιήθηκε με τον ν. 2985 (ΦΕΚ 18Α/2002) και αυτών που τίθενται από την πάγια νομολογία του Σ.τ.Ε. (Σ.τ.Ε. 3284/1986, 3805/1987, 3311/1989, 5905/1995, 3642/1998 κ.ά.)

3. Σύμφωνα με την με αρ. 3 της 8ηζ συνεδρίασης 1.7.2009 πράξη του Σ.Χ.Ο.Π.Ν.Α. Νότιου Τομέα, αυτό γνωμοδοτεί ομόφωνα για την άρση και επανεπιβολή της απαλλοτρίωσης για τους λόγους που αναφέρονται στην εισήγηση του Τμήματος Πολεοδομικού Σχεδιασμού., αποφασίζουμε:

1. Εγκρίνεται η άρση και επανεπιβολή της απαλλοτρίωσης τμήματος της φερόμενης ιδιοκτησίας Βασ. Δοκμετζή και Βασιλικής Παπαθανασίου με στοιχεία (ΑΒΓΔΑ) επιφανείας 546,00 τ.μ. στο Ο.Τ. 304 (31) του Δήμου Αλίμου, με τροποποίηση του εγκεκριμένου ρυμοτομικού σχεδίου, με χαρακτηρισμό του χώρου σαν «Χώρος Γηπέδου» όπως φαίνεται στο τοπογραφικό διάγραμμα με κλίμακα 1:500 που συνοδεύει την απόφαση αυτή και δημοσιεύεται μαζί της.


Επιτρέπεται η υποβολή προσφυγής στον Γενικό Γραμματέα Περιφέρειας, μόνο για παράβαση Νόμου σύμφωνα με τις διατάξεις του άρθρου 69 του π.δ. 30/1996 (ΦΕΚ 21Α/1996) όπως τροποποιήθηκε και ισχύει σε προθεσμία 30 ημερών από τη δημοσίευση της στην εφημερίδα της Κυβερνήσεως.

Η ισχύς της παρούσας απόφασης αρχίζει από την ημερομηνία δημοσίευσης της στην εφημερίδα της Κυβέρνησης.


Η απόφαση αυτή να δημοσιευθεί στην Εφημερίδα της Κυβερνήσεως.


Αθήνα, 20 Αυγούστου 2009


Ο Νομάρχης
ΙΩΑΝΝΗΣ ΣΓΟΥΡΟΣ

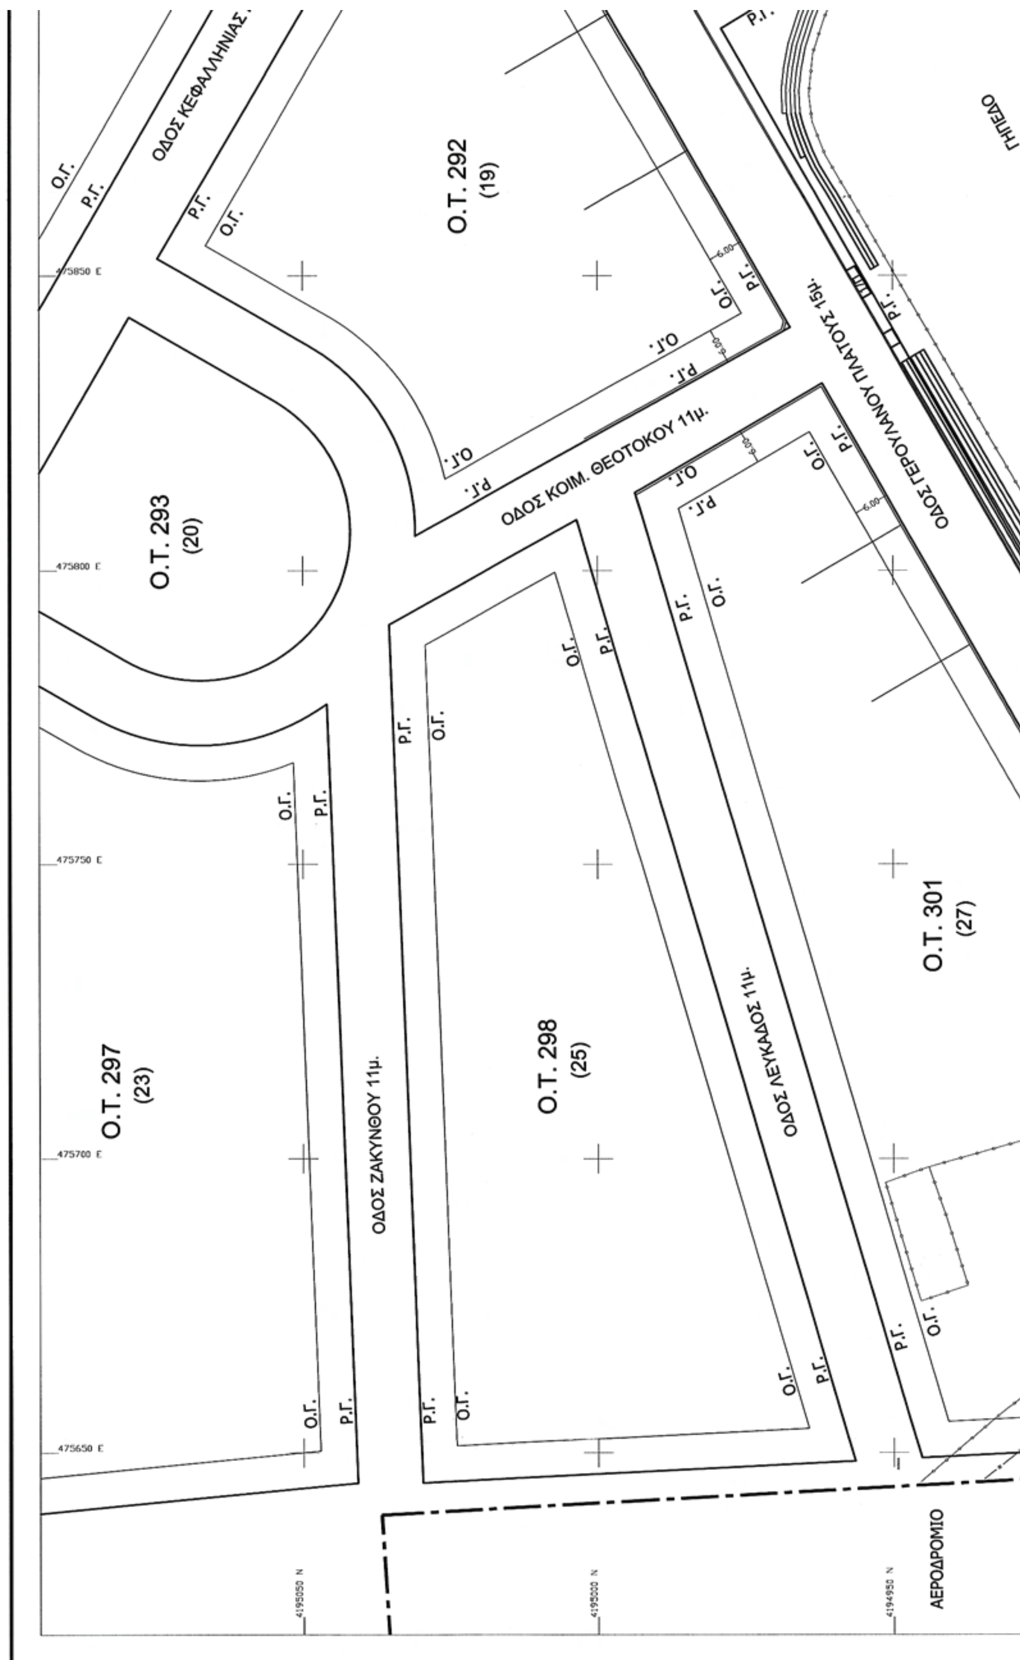

ΕΘΝΙΚΟ ΤΥΠΟΓΡΑΦΕΙΟ
Για τεχνικούς λόγους στο σχεδιάγραμμα, έγινε σμίκρυνση, κατά ποσοστό 39%

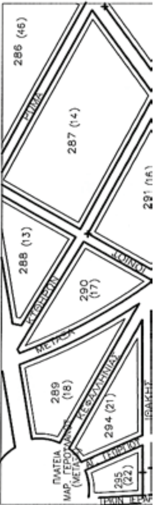

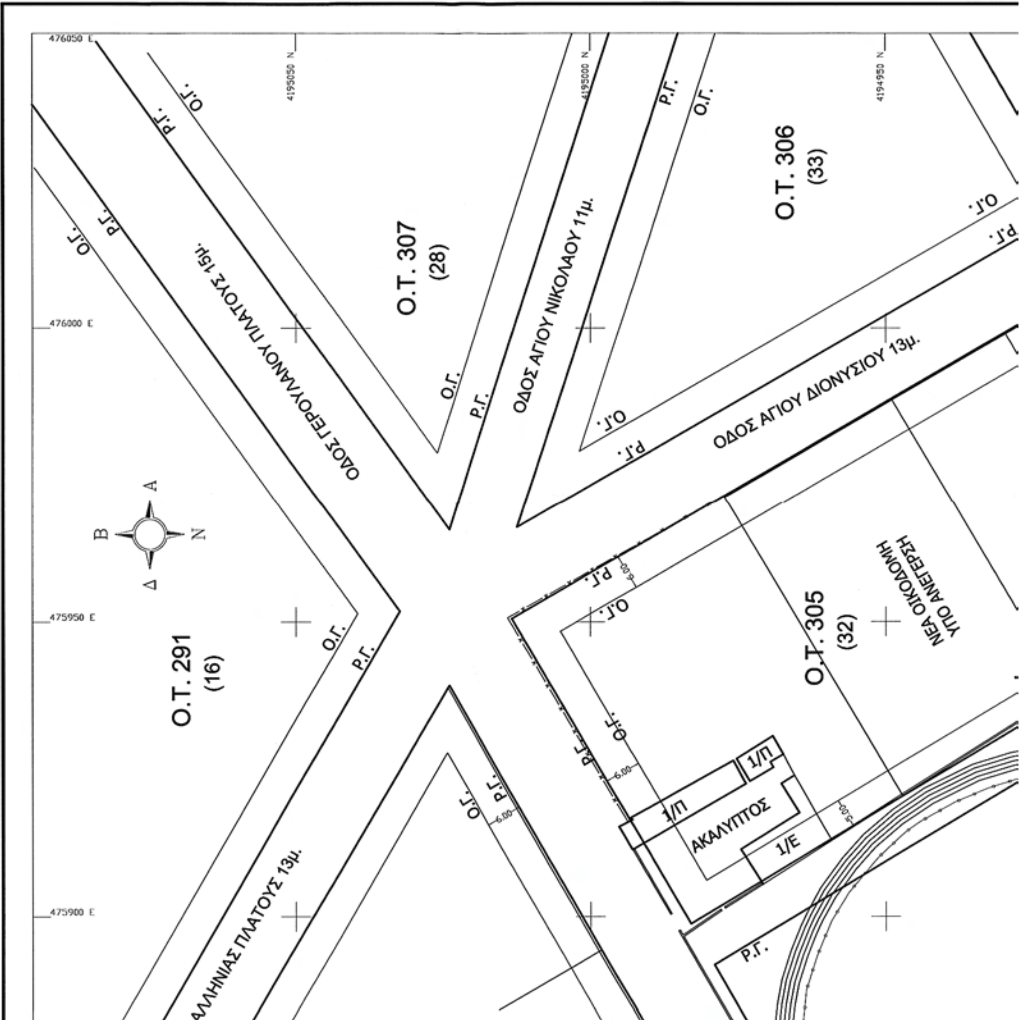
Ο.Τ. 307
(28)
Ο.Τ. 306
(33)
Ο.Τ. 291
(16)
Ο.Τ. 305
(32)
ΟΔΟΣ ΓΕΡΟΥΛΑΝΟΥ ΠΛΑΤΟΥΣ 15μ.
ΟΔΟΣ ΑΓΙΟΥ ΝΙΚΟΛΑΟΥ 11μ.
ΟΔΟΣ ΑΓΙΟΥ ΔΙΟΝΥΣΙΟΥ 13μ.
ΑΛΛΗΝΙΑΣ ΠΛΑΤΟΥΣ 13μ.
ΝΕΑ ΟΙΚΟΔΟΜΗ ΥΠΟ ΑΝΕΓΕΡΣΗ
ΑΚΑΛΥΠΤΟΣ
1/Π
1/Π
1/Ε
Ο.Γ.
Ρ.Γ.
Β
Α
Ν
Δ

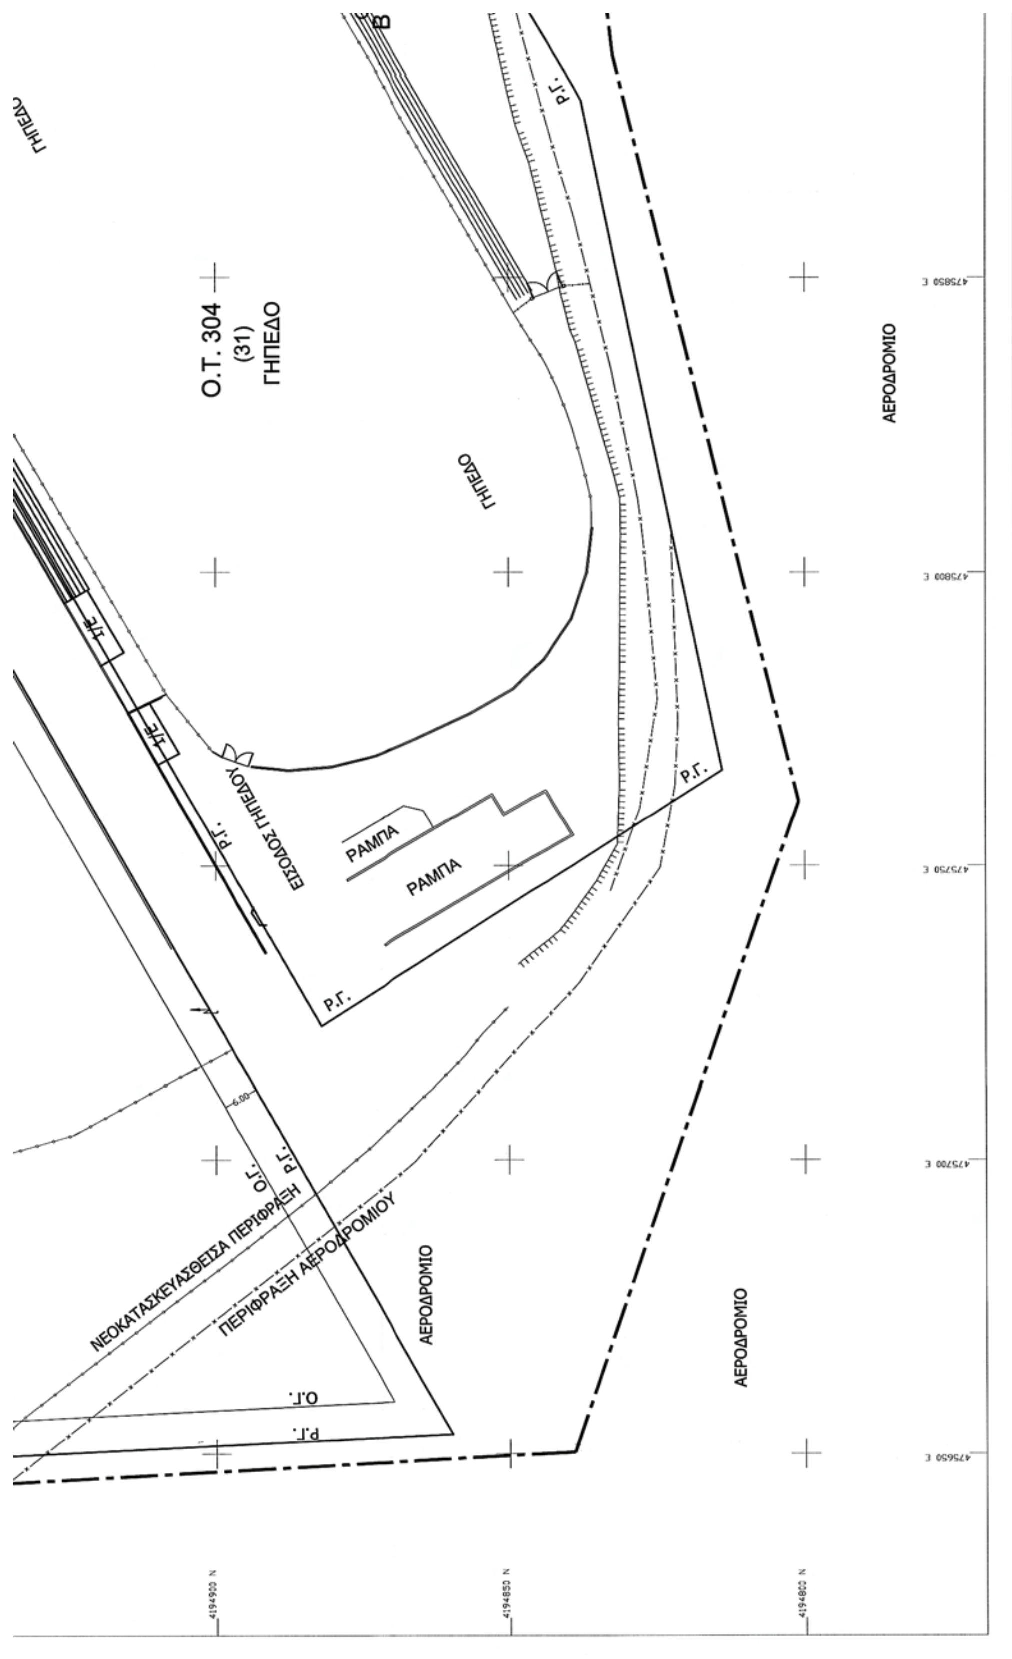
Ο.Τ. 304
(31)
ΓΗΠΕΔΟ
ΓΗΠΕΔΟ
ΓΗΠΕΔΟ
ΑΕΡΟΔΡΟΜΙΟ
ΑΕΡΟΔΡΟΜΙΟ
ΑΕΡΟΔΡΟΜΙΟ
ΡΑΜΠΑ
ΡΑΜΠΑ
ΕΙΣΟΔΟΣ ΓΗΠΕΔΟΥ
ΝΕΟΚΑΤΑΣΚΕΥΑΣΘΕΙΣΑ ΠΕΡΙΦΡΑΞΗ
ΠΕΡΙΦΡΑΞΗ ΑΕΡΟΔΡΟΜΙΟΥ
Ρ.Γ.
Ρ.Γ.
Ρ.Γ.
Ρ.Γ.
Ρ.Γ.
Ρ.Γ.
Ο.Γ.
Ο.Γ.
6.00

ΑΠΟΦΑΣΗ ΝΟΜΑΡΧΗ ΑΘΗΝΩΝ ΑΡ.ΠΡΩΤ.12624/09 ΑΦΟΡΑ ΣΤΗΝ ΕΓΚΡΙΣΗ ΤΗΣ ΑΡΣΗΣ ΕΠΑΝΑΠΙΒΟΛΗΣ ΤΗΣ ΑΠΑΛΛΟΤΡΙΩΣΗΣ ΤΜΗΜΑΤΟΣ ΙΔΙΟΚΤΗΣΙΑΣ ΒΑΣ. ΔΟΚΜΕΝΤΖΗ ΚΑΙ ΒΑΣ. ΠΑΠΑΘΑΝΑΣΙΟΥ ΜΕ ΣΤΟΙΧΕΙΑ (ΑΒΓΔΑ) ΕΠΙΦΑΝΕΙΑΣ 546 τ.μ. ΣΤΟ Ο.Τ. 304(31) ΤΟΥ ΔΗΜΟΥ ΑΛΙΜΟΥ ΜΕ ΤΡΟΠΟΠΟΙΗΣΗ ΕΡΣ ΜΕ ΧΑΡΑΚΤΗΡΙΣΜΟ ΤΟΥ ΧΩΡΟΥ ΣΑΝ "ΧΩΡΟ ΓΗΠΕΔΟΥ".

Ο ΝΟΜΑΡΧΗΣ ΑΘΗΝΩΝ

ΙΩΑΝΝΗΣ ΣΓΟΥΡΟΣ

ΑΠΟΣΠΑΣΜΑ ΕΓΚΕΚΡΙΜΕΝΟΥ ΡΥΜΟΤΟΜΙΚΟΥ ΣΧΕΔΙΟΥ

ΟΡΟΙ ΔΟΜΗΣΗΣ
Δ/μα Ρυμοτομίας 12.02.36 (Φ.Ε.Κ. 93Α/36)
Δ/μα 24.10.25 (Φ.Ε.Κ. 331Α/25)
Δ/γμα 22.01.71 (Φ.Ε.Κ. 25Α/71)
Δ/μα Τροποποίησης 27.11.63 (Φ.Ε.Κ. 198Δ/63)

ΓΟΚ/73	ΠΡΟ 9.6.73
Ε = 600τ.μ.	Ε = 600 τ.μ.
Π= 16μ.	Π = 16 τ.μ.

Π-Ε ≥ (3,00)μ Δ/γμα 22.01.71 & ΓΟΚ/73
Κάλυψη 1/3 Δ/γμα 14.10.25
Π.Σ.Δ. = 1.20 Δ/γμα 27.01.70
Ν.Σ.Δ. = 0.80

ΣΥΝΟΔΕΥΕΙ ΤΗΝ ΜΕ ΑΡ.211/2008 ΑΠΟΦΑΣΗ ΤΟΥ ΔΗΜΟΤΙΚΟΥ ΣΥΜΒΟΥΛΙΟΥ

Ο
ΔΗΜΑΡΧΟΣ ΑΛΙΜΟΥ

ΘΑΝΟΣ ΟΡΦΑΝΟΣ

ΕΜΒΑΔΟΝ ΙΔΙΟΚΤΗΣΙΑΣ ΒΑΣΙΛΕΙΟΥ ΔΟΚΜΕΝΤΖΗ & ΒΑΣΙΛΙΚΗΣ ΠΑΠΑΘΑΝΑΣΙΟΥ

Ε = Α-Β-Γ-Δ-Α = 546,00 τ.μ.

ΤΟΠΟΓΡΑΦΙΚΟ ΔΙΑΓΡΑΜΜΑ

ΘΕΣΗ: ΔΗΜΟΣ ΑΛΙΜΟΥ ΑΤΤΙΚΗΣ

ΙΔΙΟΚΤΗΣΙΑ ΕΝΤΟΣ ΤΟΥ Β' ΓΥΜΝΑΣΤΗΡΙΟΥ ΑΛΙΜΟΥ — Ο.Τ. : 304 (31)

ΘΕΜΑ:
ΕΠΑΝΕΠΙΒΟΛΗ ΑΠΑΛΛΟΤΡΙΩΣΗΣ ΙΔΙΟΚΤΗΣΙΑΣ
ΒΑΣΙΛΕΙΟΥ ΔΟΚΜΕΝΤΖΗ & ΒΑΣΙΛΙΚΗΣ ΠΑΠΑΘΑΝΑΣΙΟΥ

ΚΛΙΜΑΚΑ: 1:500 — ΑΝΑΘ :1 — ΗΜΕΡΟΜΗΝΙΑ:

Ο ΣΥΝΤΑΞΑΣ

ΔΗΜΗΤΡΟΠΟΥΛΟΥ ΜΑΡΙΑΝΘΗ
ΤΟΠΟΓΡΑΦΟΣ ΜΗΧΑΝΙΚΟΣ Τ.Ε.

ΘΕΩΡΗΣΗ

Η ΠΡΟΪΣΤΑΜΕΝΗ ΤΟΥ ΤΜΗΜΑΤΟΣ ΣΧΕΔΙΟΥ ΠΟΛΗΣ & ΕΡΓΩΝ ΥΠΟΔΟΜΗΣ

ΓΙΑΝΝΟΥΛΑ ΚΡΟΚΟΥ
ΑΓΡΟΝΟΜΟΣ & ΤΟΠΟΓΡΑΦΟΣ ΜΗΧΑΝΙΚΟΣ Ε.Μ.Π.

ΟΤ.304

A0 1189x841

Αριθμ. 29/ΠΣΚ/18174 (3)

Τροποποίηση του ρυμοτομικού σχεδίου στο Ο.Τ. 2274, που περικλείεται από τις οδούς Ιπποκράτους, Θουκιδίδου, Εμμ. Παππά και Ιουστινιανού του Δήμου Καλαμαριάς, Νομού Θεσσαλονίκης με άρση και επανεπιβολή χαρακτηρισμού.

Ο ΝΟΜΑΡΧΗΣ ΘΕΣΣΑΛΟΝΙΚΗΣ

Έχοντας υπόψη:

1. Τις διατάξεις του άρθρου 152, 153 και 154 του π.δ. της 14/27.7.1999 «Κώδικας Βασικής Πολεοδομικής Νομοθεσίας», (ΦΕΚ 580/Δ) όπως ισχύουν.

2. Τις διατάξεις του άρθρου 29 του ν. 2831/2000 «τροποποίηση των διατάξεων του ν. 1577/1985 (Γενικός Οικοδομικός Κανονισμός) και άλλες πολεοδομικές διατάξεις» όπως αντικαταστάθηκαν με το άρθρο 10 του ν. 3044/2002 «Μεταφορά Συντελεστή Δόμησης κ.λπ.» (ΦΕΚ 197 Α).

3. Τις διατάξεις του π.δ. 30/1996 «Κωδικοποίηση σε ενιαίο κείμενο νόμου με τίτλο «Κώδικας Νομαρχιακής Αυτοδιοίκησης» των ισχυουσών διατάξεων για τη Νομαρχιακή Αυτοδιοίκηση» (ΦΕΚ 21Α΄) όπως ισχύουν, όπως και την υπ' αριθ. 21/31/31.3.1995 απόφαση του Νομαρχιακού Συμβουλίου Θεσσαλονίκης «Οργανισμός Εσωτερικής Υπηρεσίας της Νομαρχιακής Αυτοδιοίκησης Θεσσαλονίκης (ΦΕΚ 392Β/11.4.1995)Ι

4. Την υπ' αριθμ. 516/2006 απόφαση του Ζ΄ Τριμελούς Τμήματος του Διοικητικού Πρωτοδικείου Θεσσαλονίκης.

5. Τις υπ' αριθ. 350/2008 και 122/2009 αποφάσεις του Δημοτικού Συμβουλίου Καλαμαριάς.

6. Το υπ' αριθ. 03/982/27.4.2009 έγγραφο του Διεύθυνσης Προγραμματισμού της ΝΑΘ απο το οποίο προκύπτει ότι η πίστωση για την απαλλοτρίωση του χώρου είναι ενταγμένη στο Πρόγραμμα Σχολικής Στέγης με κωδικό έργου 1.8.2003.ΟΣ1907005 και ύψος ποσού 800.000 €.

7. Τις υπ' αριθ. 3 (συνεδρία 1η της 13.1.2009) και 8 (συνεδρία 13η της 30.7.2009) Πράξεις του Συμβουλίου Χωροταξίας Οικισμού και Περιβάλλοντος νομού Θεσσαλονίκης μετά τις από 29.12.2008 και 3.7.2009 εισηγήσεις του Τμήματος Πολεοδομικών Σχεδίων και Κανόνων της Δ/νσης Πολεοδομίας Θεσσαλονίκης της.

8. Την υπ' αριθ. 10/οικ.38187/17.11.2008 απόφαση Νομάρχη Θεσσαλονίκης «Μεταβίβαση αρμοδιοτήτων στον αρμόδιο Αντινομάρχη Πολεοδομίας και Πρόεδρο της νομαρχιακής Επιτροπής Χωροταξίας - Πολεοδομίας» (ΦΕΚ 2404 τ.Β΄/2008).

9. Την υπ' αριθ. Γ.Ν. 41/5.1.2009 απόφαση Νομάρχη Θεσσαλονίκης «Ορισμός Αντινομαρχών και Εντεταλμένων Συμβούλων».

10. Τις διατάξεις του άρθρου 29 Α του ν. 1558/1985 όπως αυτό προστέθηκε με το άρθρο 27 του ν. 2081/1992 (ΦΕΚ 154 Α) και την διαπίστωση ότι η υπό έγκριση ρύθμιση δεν περιλαμβάνει διατάξεις κανονιστικού χαρακτήρα συνεπαγόμενες δαπάνη σε βάρος του Κρατικού Προϋπολογισμού ή του Δήμου Καλαμαριάς, αποφασίζουμε:

1. Εγκρίνεται η τροποποίηση του ρυμοτομικού σχεδίου στο Ο.Τ. 2274 του Δήμου Καλαμαριάς με τον αποχαρακτηρισμό του τμήματος ΓΓ΄Β΄ΒΓ από χώρο Νηπιαγωγείου σε οικοδομήσιμο χώρο σε εκτέλεση της 516/2006 απόφασης του Διοικητικού Πρωτοδικείου Θεσσαλονίκης όπως απεικονίζεται στο τοπογραφικό διάγραμμα κλίμακας 1:500 που θεωρήθηκε από τον προϊστάμενο της Διεύθυνσης Πολεοδομίας Θεσσαλονίκης και που συνοδεύει την παρούσα.

2. Εγκρίνεται ο επαναχαρακτηρισμός του προαναφερόμενου τμήματος ΓΓ΄Β΄ΒΓ ως χώρου Νηπιαγωγείου όπως απεικονίζεται στο ίδιο τοπογραφικό διάγραμμα της παραγράφου 1 της παρούσας.

Η απόφαση αυτή και τα διάγραμμα που την συνοδεύει να δημοσιευθούν στην Εφημερίδα της Κυβερνήσεως και η ισχύς της να αρχίσει από την δημοσίευσή της.

Θεσσαλονίκη, 24 Αυγούστου 2009

Με εντολή Νομάρχη
Ο Αντινομάρχης

ΙΩΑΝΝΗΣ ΑΓΓΟΥΡΑΣ

ΝΟΜΑΡΧΙΑ ΘΕΣΣΑΛΟΝΙΚΗΣ
ΔΗΜΟΣ ΚΑΛΑΜΑΡΙΑΣ
ΚΛΙΜΑΚΑ 1:500

ΠΕΡΙΦΕΡΕΙΑ ΚΕΝΤΡΙΚΗΣ ΜΑΚΕΔΟΝΙΑΣ
ΝΟΜΟΣ ΘΕΣΣΑΛΟΝΙΚΗΣ
ΝΟΜΑΡΧΙΑΚΗ ΑΥΤΟΔ/ΣΗ ΘΕΣ/ΝΙΚΗΣ
ΔΙΕΥΘΥΝΣΗ ΠΟΛΕΟΔΟΜΙΑΣ
ΤΜΗΜΑ: ΠΟΛΕΟΔΟΜΙΚΩΝ ΣΧΕΔΙΩΝ
ΚΑΙ ΚΑΝΟΝΩΝ

Συνοδεύει την 23/ΔΣΚ/18174/21.08.09 Απόφαση Νομάρχη Θεσσαλονίκης "Τροποποίηση του ρυμοτομικού σχεδίου στο Ο.Τ. 2274, που περικλείεται από τις οδούς Ιπποκράτους, Θουκυδίδου, Εμμ. Παππά και Ιουστινιανού του Δήμου Καλαμαριάς, Νομού Θεσ/νίκης, με άρση και επανεπιβολή χαρακτηρισμού".

Θεσσαλονίκη ... Αυγούστου 2009
Ο ΔΙΕΥΘΥΝΤΗΣ

Εύα Τσουρουπίδου
Αρχ. Μηχ. με Α' β

ΟΔΟΣ ΘΟΥΚΥΔΙΔΟΥ (ΠΛΑΤΟΣ ΔΡΟΜΟΥ 8,00μ)
ΟΔΟΣ ΙΠΠΟΚΡΑΤΟΥΣ (ΠΛ. ΔΡΟΜΟΥ 8,00μ)
ΟΔΟΣ ΕΜΜΑΝΟΥΗΛ ΠΑΠΠΑ (ΠΛΑΤΟΣ ΔΡΟΜΟΥ 8,00μ)
ΟΔΟΣ ΙΟΥΣΤΙΝΙΑΝΟΥ (ΠΛΑΤΟΣ ΔΡΟΜΟΥ 12,00μ)
ΧΩΡΟΣ ΝΗΠΙΑΓΩΓΕΙΟΥ
Ο.Τ. 2274

ΠΙΝΑΚΑΣ ΙΔΙΟΚΤΗΤΩΝ
1.ΜΗΝΑΚΑΚΗ ΜΑΡΙΑ
2.
3.ΠΟΛΥΚΑΤΟΙΚΙΑ , ΕΜΜ.ΠΑΠΠΑ
4.ΠΟΛΥΚΑΤΟΙΚΙΑ , ΙΠΠΟΚΡΑΤΟΥΣ
5.ΠΟΛΥΚΑΤΟΙΚΙΑ , ΙΠΠΟΚΡΑΤΟΥΣ
6.ΠΟΛΥΚΑΤΟΙΚΙΑ , ΘΟΥΚΥΔΙΔΟΥ
7.ΠΟΛΥΚΑΤΟΙΚΙΑ , ΘΟΥΚΥΔΙΔΟΥ
8.ΠΟΛΥΚΑΤΟΙΚΙΑ , ΘΟΥΚΥΔΙΔΟΥ
9.ΠΟΛΥΚΑΤΟΙΚΙΑ , ΘΟΥΚΥΔΙΔΟΥ
10,11. ΔΗΜΟΣ ΚΑΛΑΜΑΡΙΑ

ΔΙΑΤΑΓΜΑ ΡΥΜΟΤΟΜΙΑΣ : ΔΠ/ΠΜ/58184/87/3276/18.02.88 ΑΠΟΦ.ΝΟΜΑΡΧΗ

ΦΕΚ 222Δ/11.03.88

ΕΘΝΙΚΟ ΤΥΠΟΓΡΑΦΕΙΟ
Για τεχνικούς λόγους στο σχεδιάγραμμα, έγινε σμίκρυνση, κατά ποσοστό 39%



ΑΠΟ ΤΟ ΕΘΝΙΚΟ ΤΥΠΟΓΡΑΦΕΙΟ
ΚΑΠΟΔΙΣΤΡΙΟΥ 34 * ΑΘΗΝΑ 104 32 * ΤΗΛ. 210 52 79 000 * FAX 210 52 21 004
ΗΛΕΚΤΡΟΝΙΚΗ ΔΙΕΥΘΥΝΣΗ: http://www.et.gr – e-mail: webmaster.et@et.gr